


ТЕХНИЧЕСКИЙ ПЛАН ПОМЕЩЕНИЙ

План этажа

1-й этаж

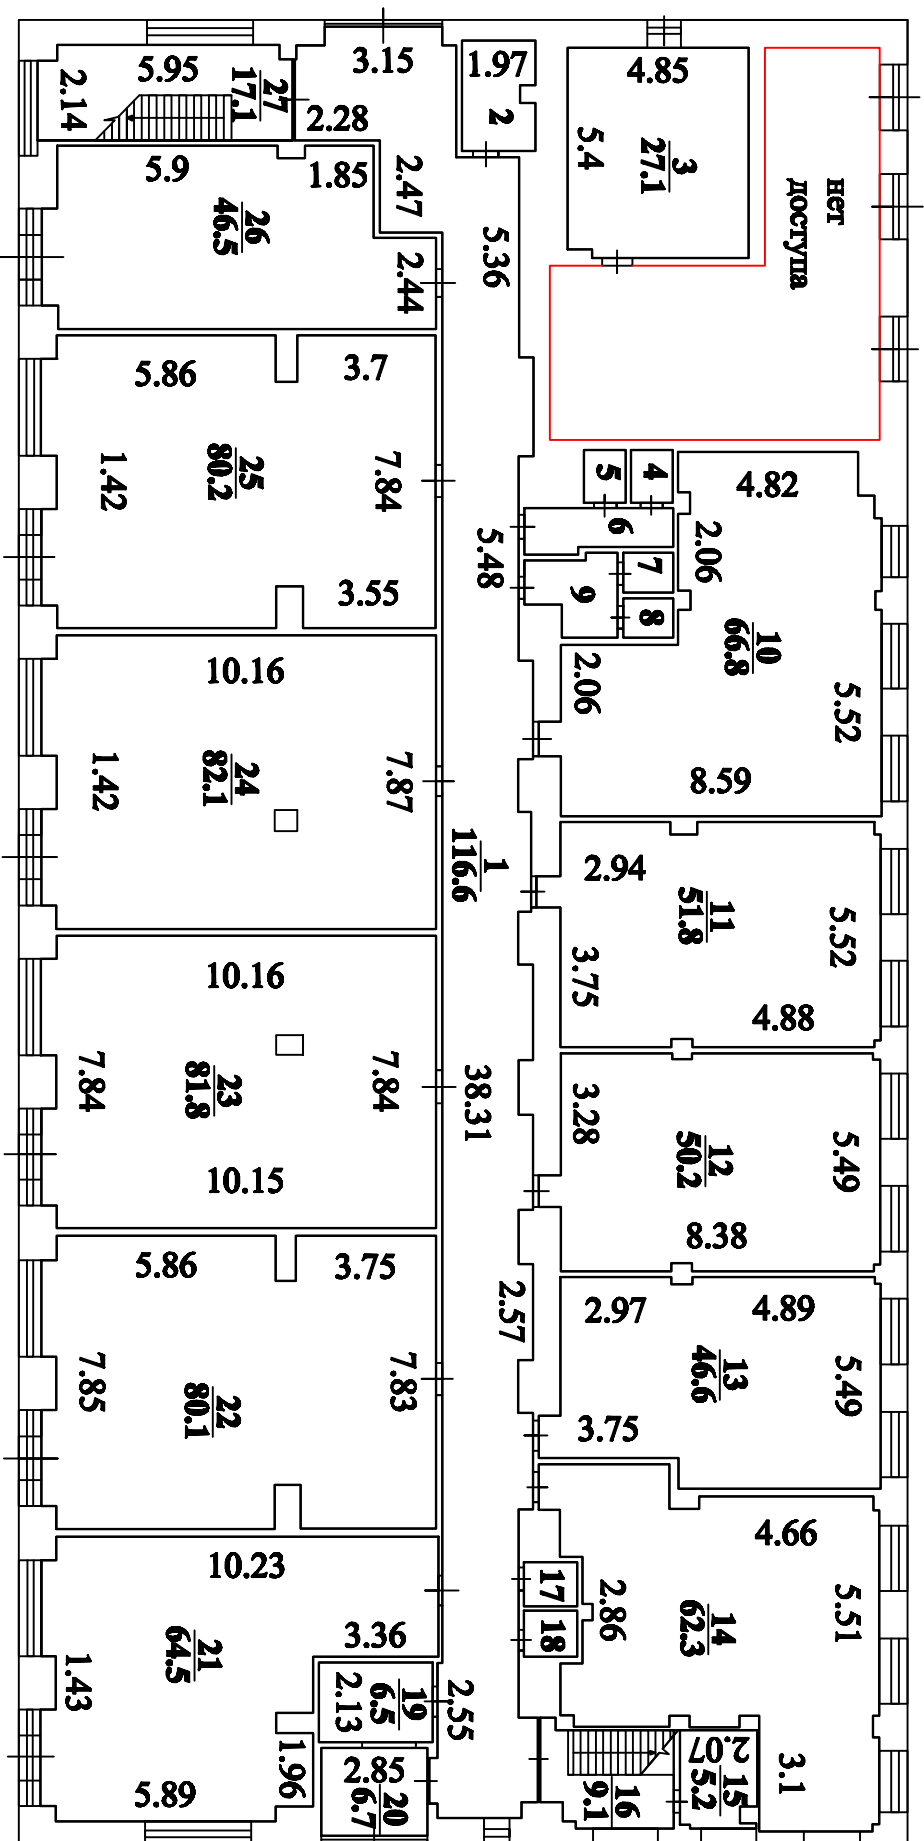


Масштаб 1:200

УСЛОВНЫЕ ОБОЗНАЧЕНИЯ:

2.02

линейный размер, м

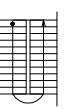

лестница



стены, перегородки



стены с дверью и окном