


ОКОННОЙ ЧАСТИ

Х докумен

План помещения № III после переустройства

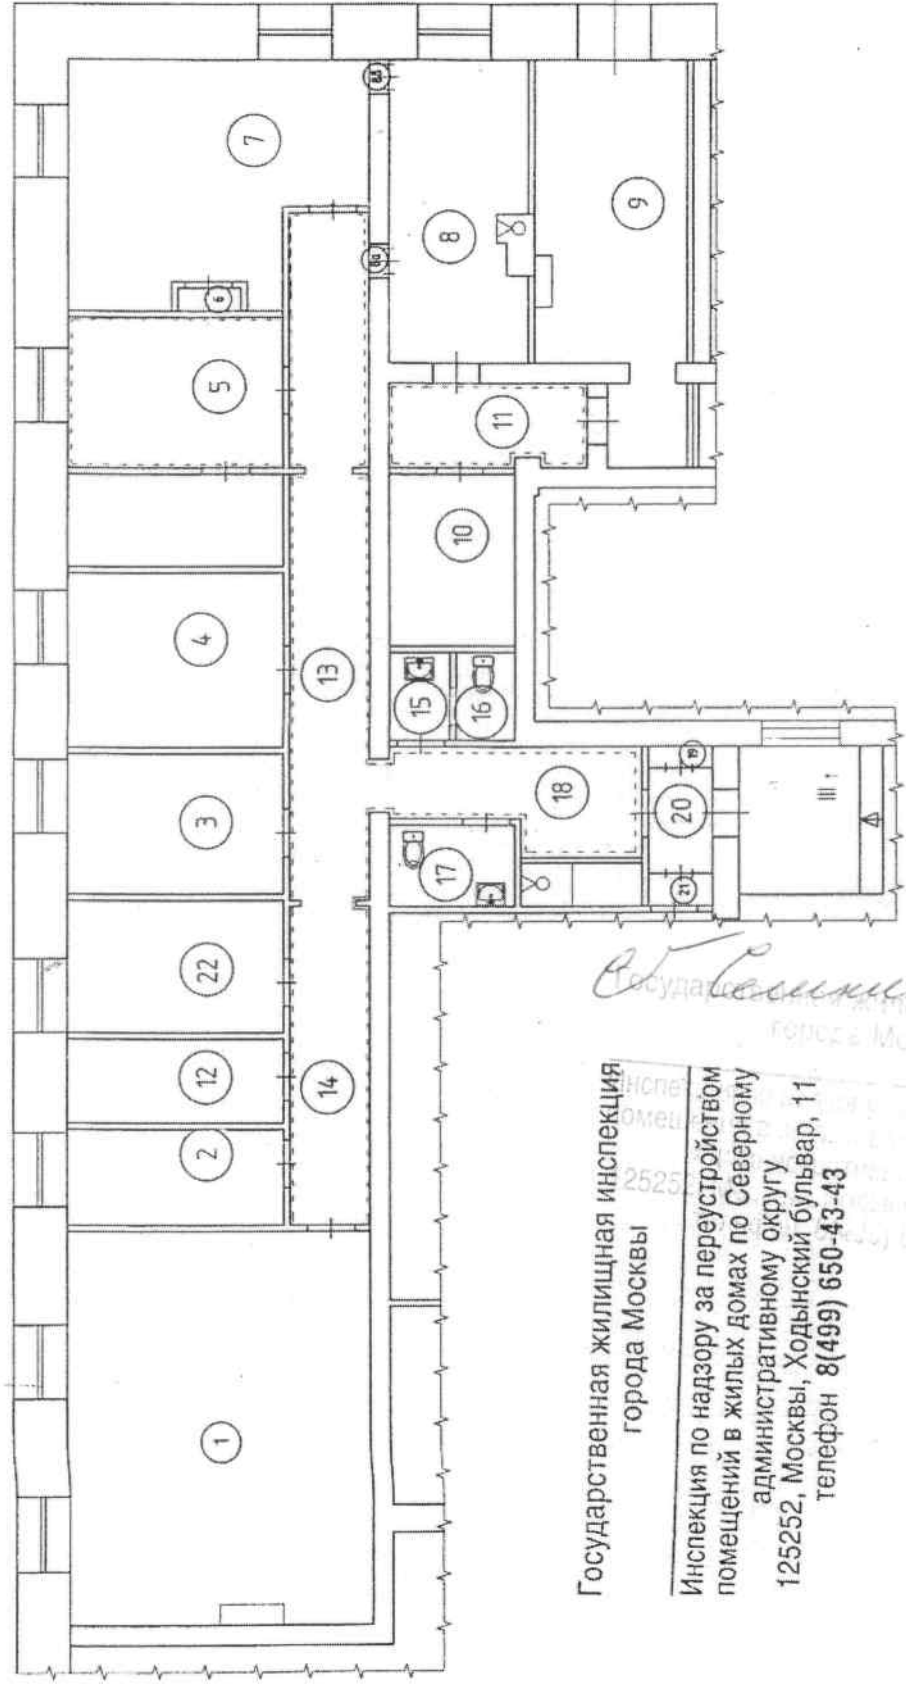

Государственная жилищная инспекция
города Москвы

Инспекция по надзору за переустройством
помещений в жилых домах по Северному
административному округу
125252, Москва, Ходынский бульвар, 11
телефон 8(499) 650-43-43

С. А. Селиванова
Государственная жилищная инспекция
города Москвы

Изм.	Колуч	Лист	Док.	Подп.	Дата
		Боков		Боков	
Инженер	Минишина				
Проверил	Боков				
г. Москва, Дмитровское шоссе, д 46, к1 помещение № III					
Проект перепланировки					
План помещения № III после переустройства					
ООО "Инвестпроект"					

Экспликация помещения после переустройства

Этаж	N комн.	Наименование	Общая площадь			Площадь летних			Высота
			всего	основ.	вспом.	лодж.	балк.	проч.	
1	1	Кабинет	41	41		учрежд.			360
	2	Бухгалтерия	7,2	7,2		учрежд.			
	3	Отдел кадров	10,7	10,7		учрежд.			
	4	Кабинет	13,1	13,1		учрежд.			
	5	Приемная	11,2	11,2		учрежд.			
	5а	Кабинет	6,9	6,9		учрежд.			
	6	Подсобное помещение	0,4		0,4	учрежд.			
	7	Кабинет	22,3	22,3		учрежд.			
	8	Кабинет	15,8	15,8		учрежд.			
	8а	Шкаф	0,4		0,4	учрежд.			
	8б	Шкаф	0,3		0,3	учрежд.			
	9	Пом. для сотрудников	18,9	18,9		учрежд.			
	10	Касса	6,4	6,4		учрежд.			
	11	Коридор	5		5	учрежд.			
	12	Кабинет	6,2	6,2		учрежд.			
	13	Коридор	18,6		18,6	учрежд.			
	14	Коридор	8,9		8,9	учрежд.			
	15	Умыбальная	1,4		1,4	учрежд.			
	16	Уборная	1,4		1,4	учрежд.			
	17	Уборная	2,5		2,5	учрежд.			
	18	Коридор	7,5		7,5	учрежд.			
	19	Кладовая	0,6		0,6	учрежд.			
	20	Тамбур	2,9		2,9	учрежд.			
	21	Кладовая	1,3		1,3	учрежд.			
	22	Кабинет	9,7		9,7	учрежд.			
Итого по помещению			220,6	159,7	60,9				
Нежилые помещения всего			220,6	159,7	60,9				
в т.ч. Учрежденческие			220,6	159,7	60,9				

согласовано

взам. инв. N

подпись и дата

Инв. N подл.

Изм.	Кол.	Лист	Индок.	Подпись	Дата
ГАП		Боков			
Инженер		Минюшина			
Проверил		Боков			

Инспекция по контролю за переустройством
помещений в жилых домах по Северному
административному округу
125252, Москва, Ходяковский бульвар, 11
г. Москва, Дмитровское шоссе, д. 46, к1.
помещение № III

Проект перепланировки

Экспликация помещения № III
после переустройства

Стадия	Лист	Листов
	8	

ООО "Инвестпроект"