


**ПОЭТАЖНЫЙ ПЛАН**  
 НА ЧАСТЬ \_\_\_\_\_ ЭТАЖА КВ. № 1  
 \_\_\_\_\_ Помещ. \_\_\_\_\_  
 СТР. № \_\_\_\_\_ Д. № 156  
 КОР. \_\_\_\_\_  
 УЛ./ПЕР. Ленинский мост  
 \_\_\_\_\_ КВАРТ. № \_\_\_\_\_  
 \_\_\_\_\_ ЗАО г. МОСКВЫ

ДЕЙСТВИТЕЛЬНО  
 В ТЕЧЕНИЕ 1 ГОДА

II ЭТАЖ

ПОДВАЛ

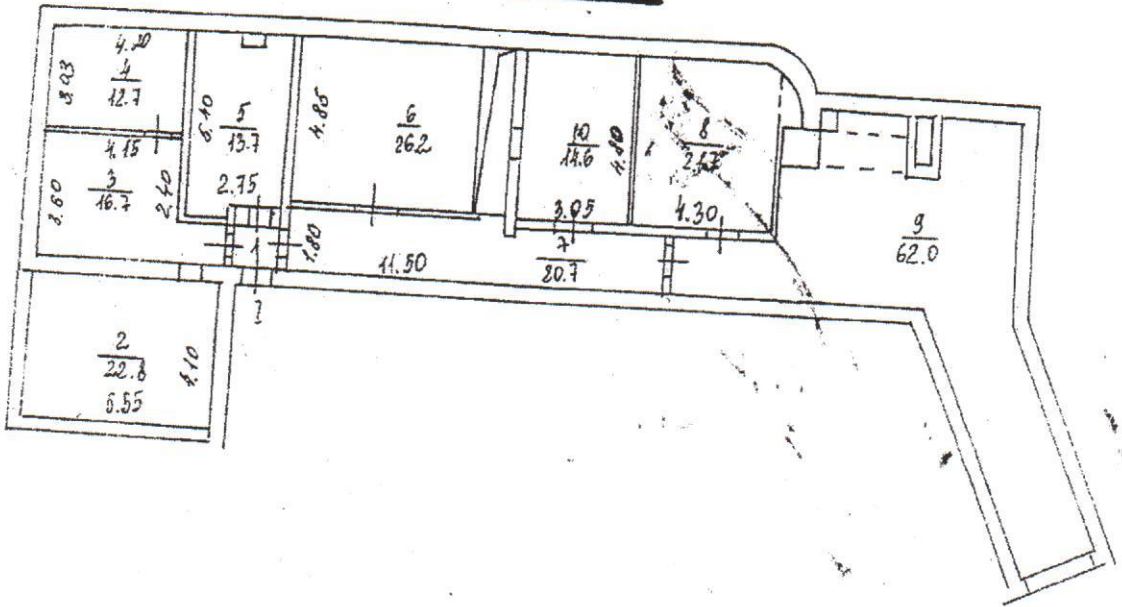

Здание № 1  
 Юридическая фирма  
 Технической инжиниринга  
 города Москвы

Масштаб 1:200

Поэтажный план составлен по состоянию на  
 " 03 " 03 1998 г.  
 200  
 Исполнитель Григорьев В. В.  
 Проверил Григорьев В. В.  
 " 19 " 04 200 г.